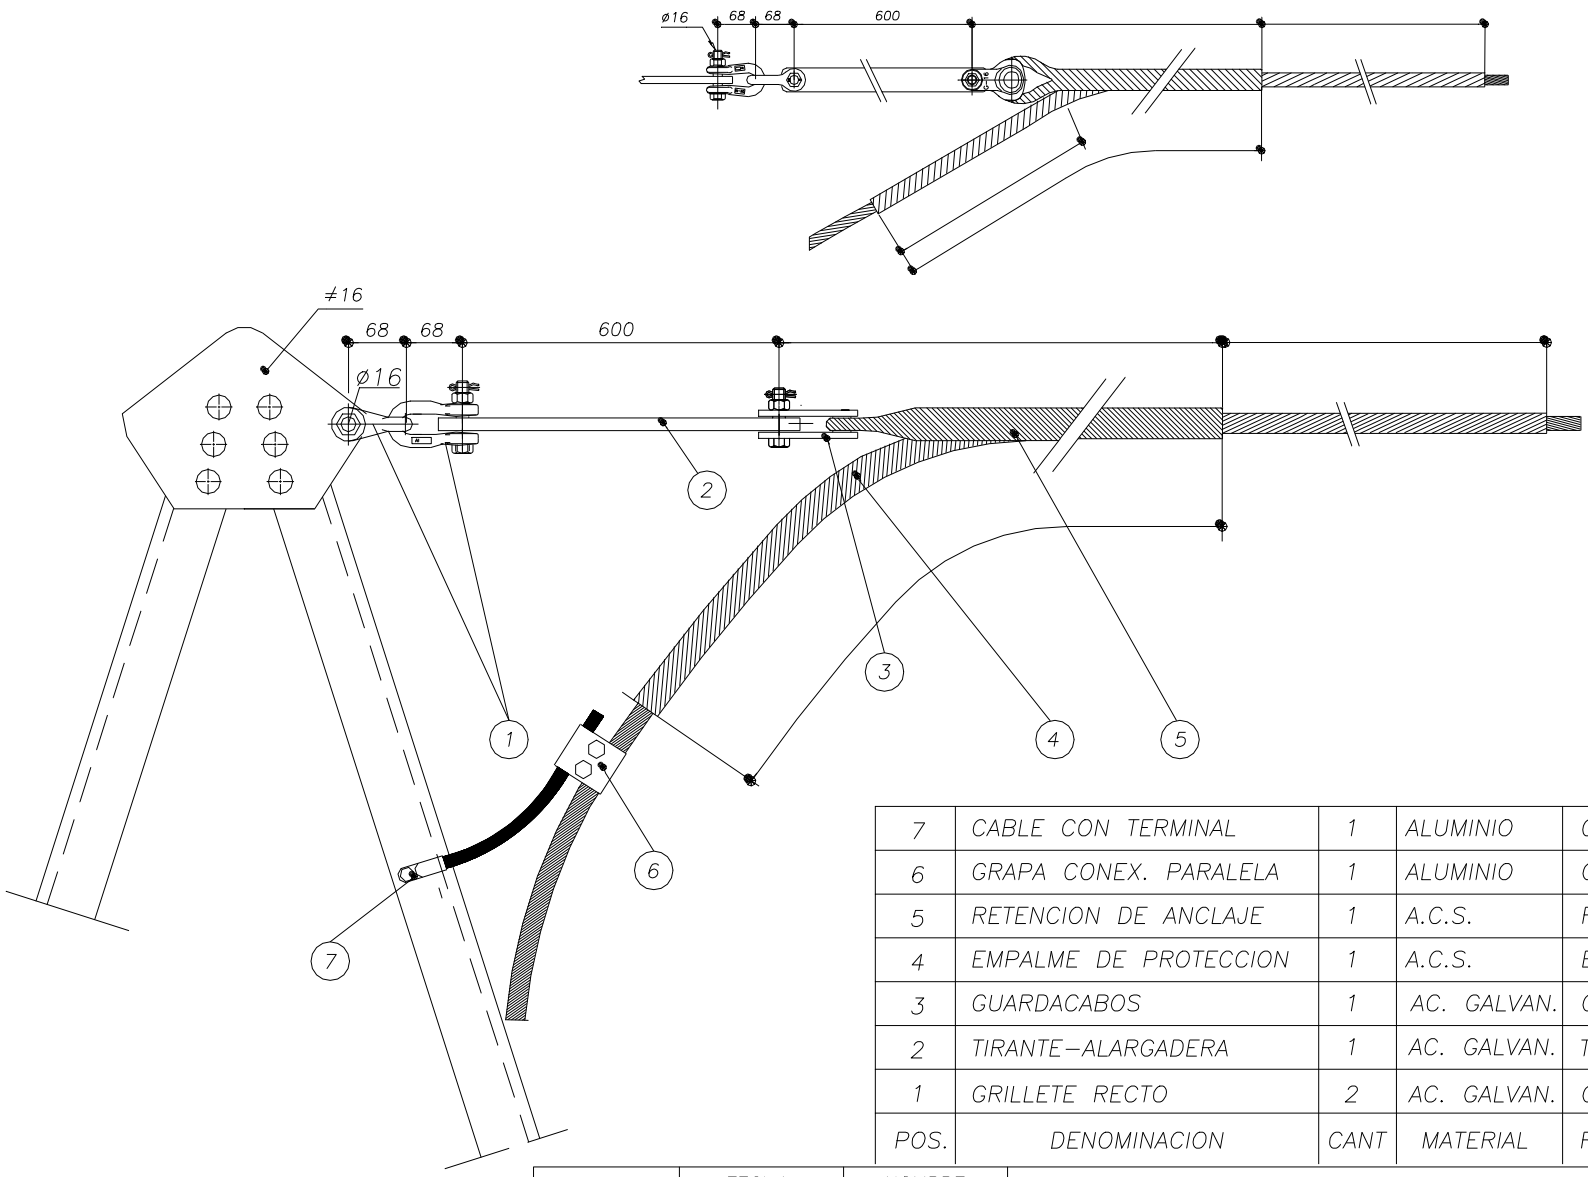

POS.	DENOMINACION	CANT	MATERIAL	REFERENCIA
7	CABLE CON TERMINAL	1	ALUMINIO	CC1TT
6	GRAPA CONEX. PARALELA	1	ALUMINIO	GPC
5	RETENCION DE ANCLAJE	1	A.C.S.	RAAW FO
4	EMPALME DE PROTECCION	1	A.C.S.	EPAW FO
3	GUARDACABOS	1	AC. GALVAN.	G-16
2	TIRANTE-ALARGADERA	1	AC. GALVAN.	TA-1/600
1	GRILLETE RECTO	2	AC. GALVAN.	GN-16T

	FECHA	NOMBRE
DIBUJADO	15-01-2016	P.R.E.
COMPROBADO		
ID.S.NORMAS	IEC-61284	

SAPREM

ESCALA	DENOMINACION	SUSTITUYE A:
—	AMARRE FINAL CABLE OPGW ØXX mm	PLANO N°: AMFTT-XX